


TORGELOW SANIERUNGSGEBIET STADTMITTE

VORBEREITENDE UNTERSUCHUNGEN-RAHMENPLANUNG

Karte städtebauliche Mängel und Mißstände M 1:1000

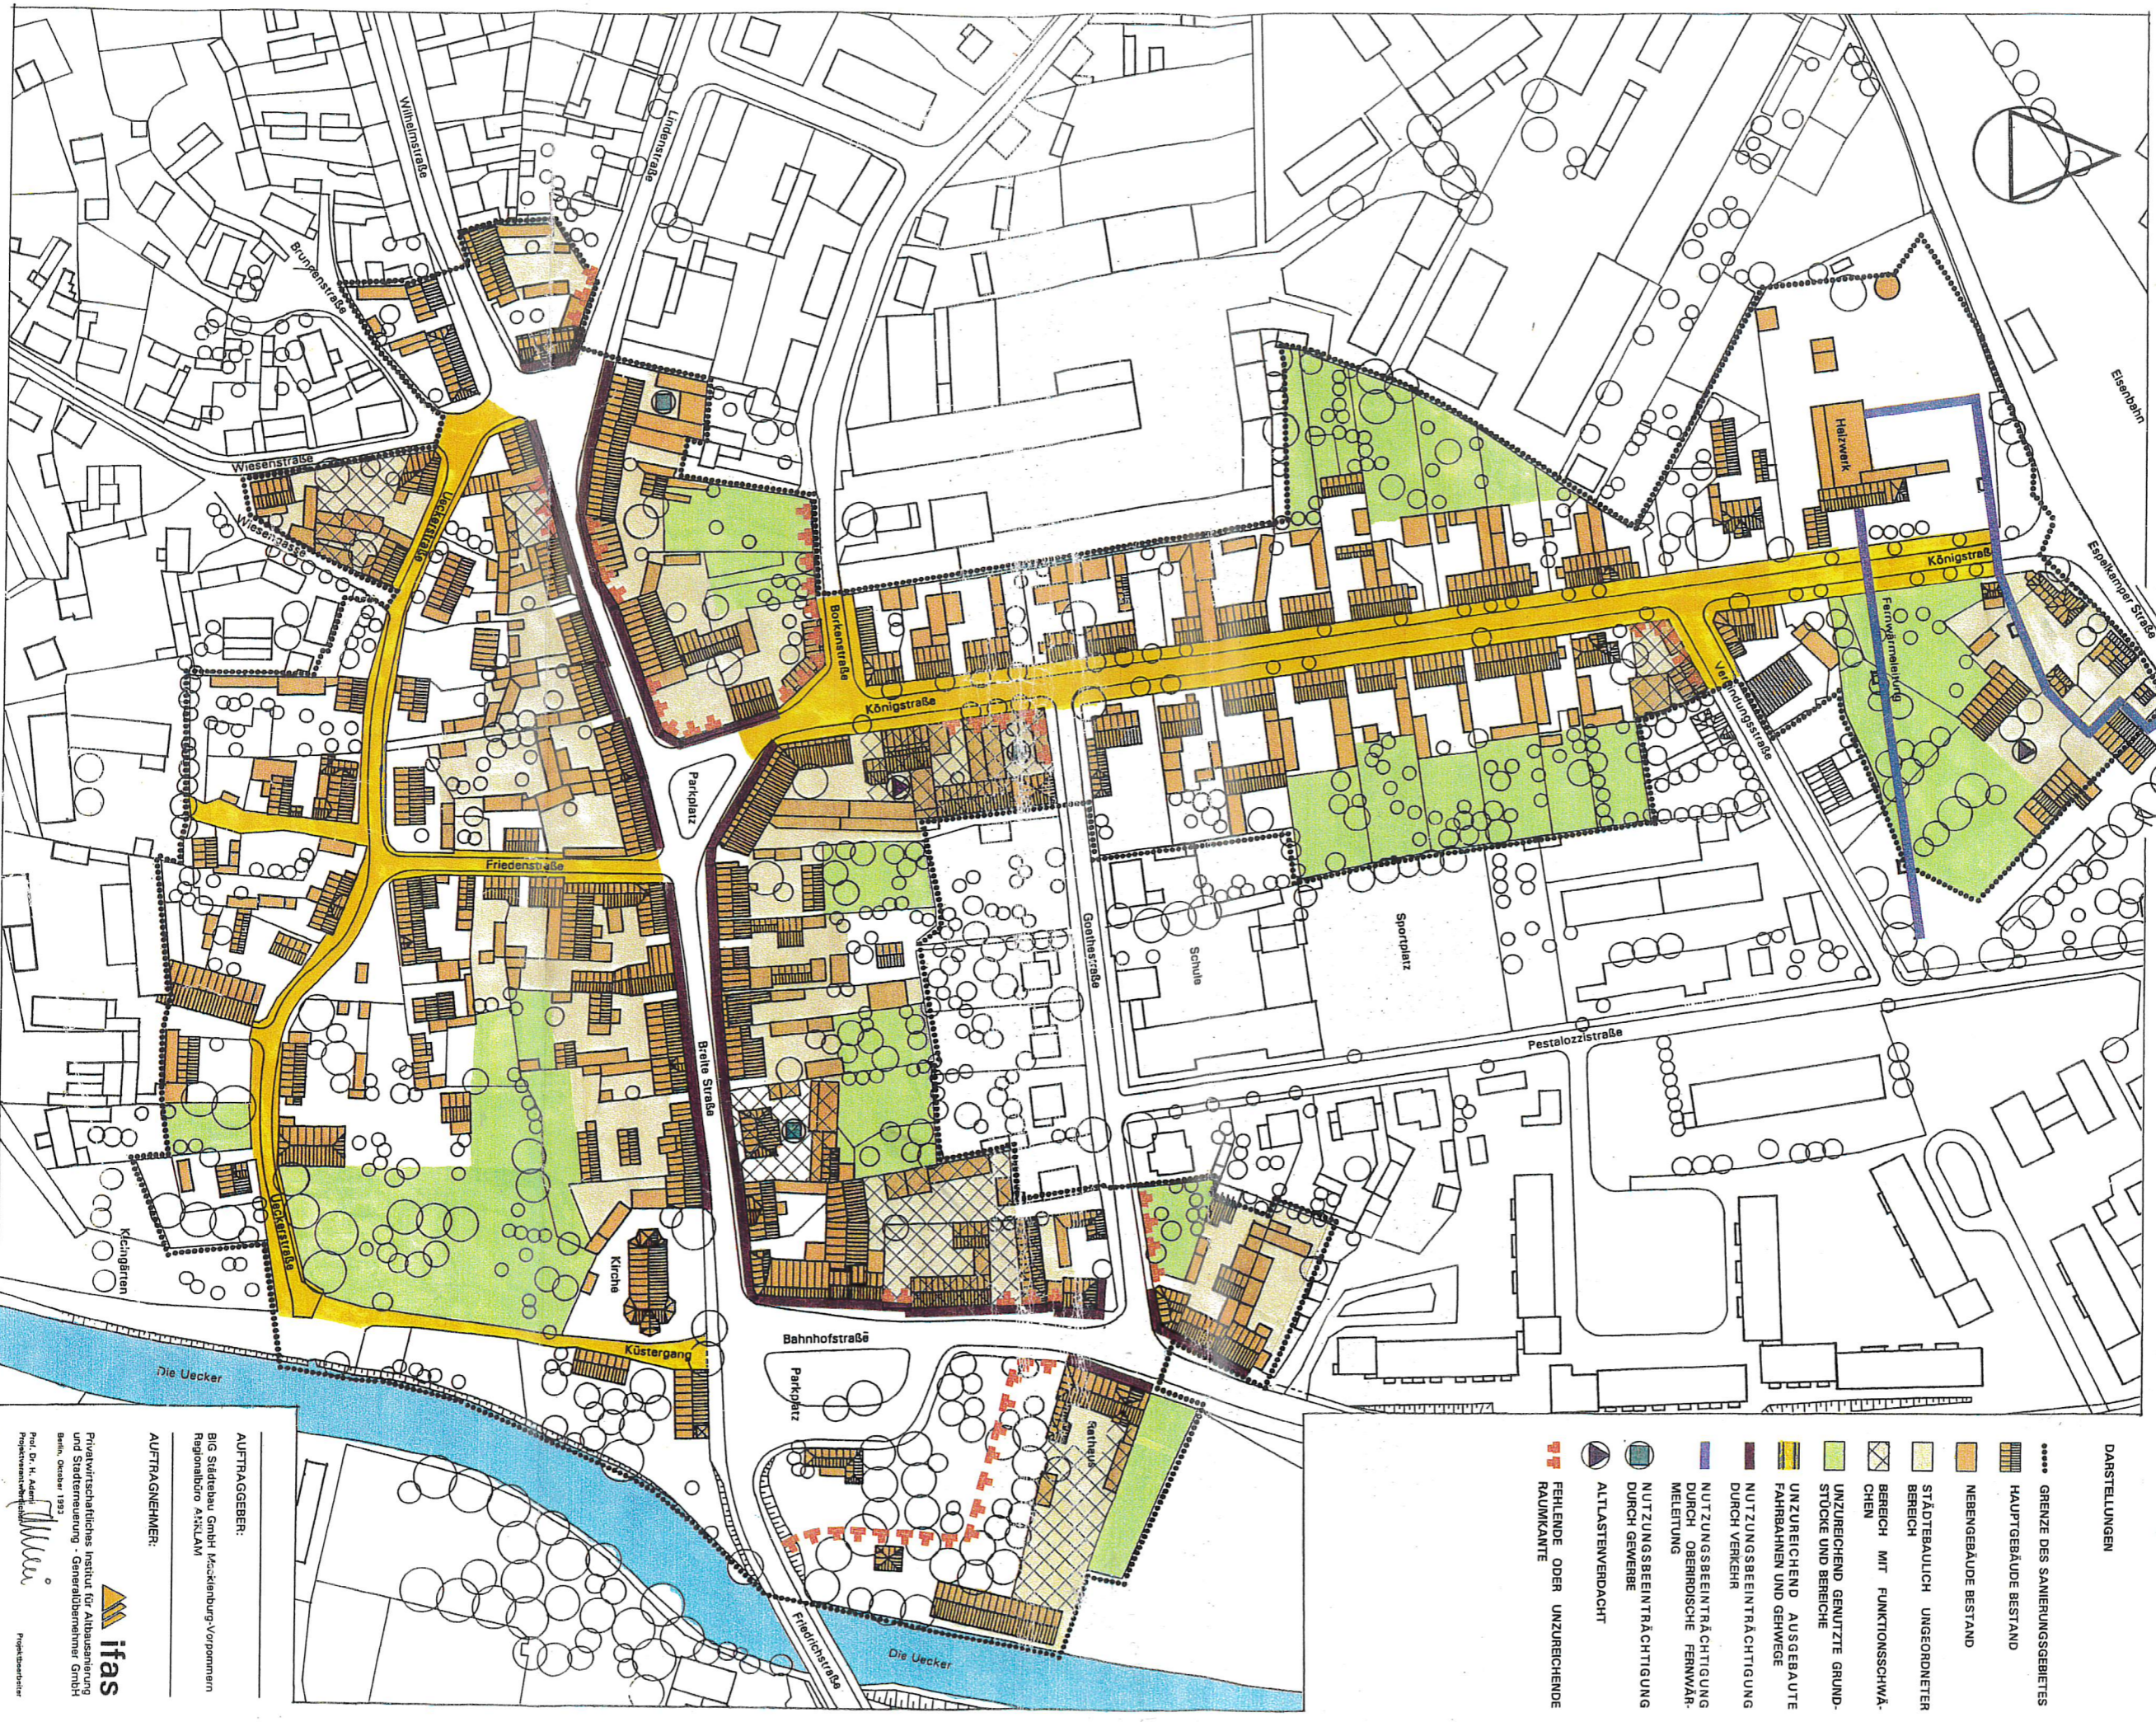

AUFTRAGGEBER:
BIG Städtebau GmbH, Mecklenburg-Vorpommern
Regenfelder Allee 11

AUFTRAGNEHMER:
ifas

Privatwirtschaftliches Institut für Altbausanierung
und Stadterneuerung - Generalübernehmer GmbH
Birkh. Ockerstr. 13/2
Prof. Dr. H. Adami
Prof. Dr. G. W. Müller
Prof. Dr. G. W. Müller
Prof. Dr. G. W. Müller