


Satzung der Stadt Torgelow über den Bebauungsplan Nr. 31/07 "Industrie- und Gewerbegebiet Borkenstraße"

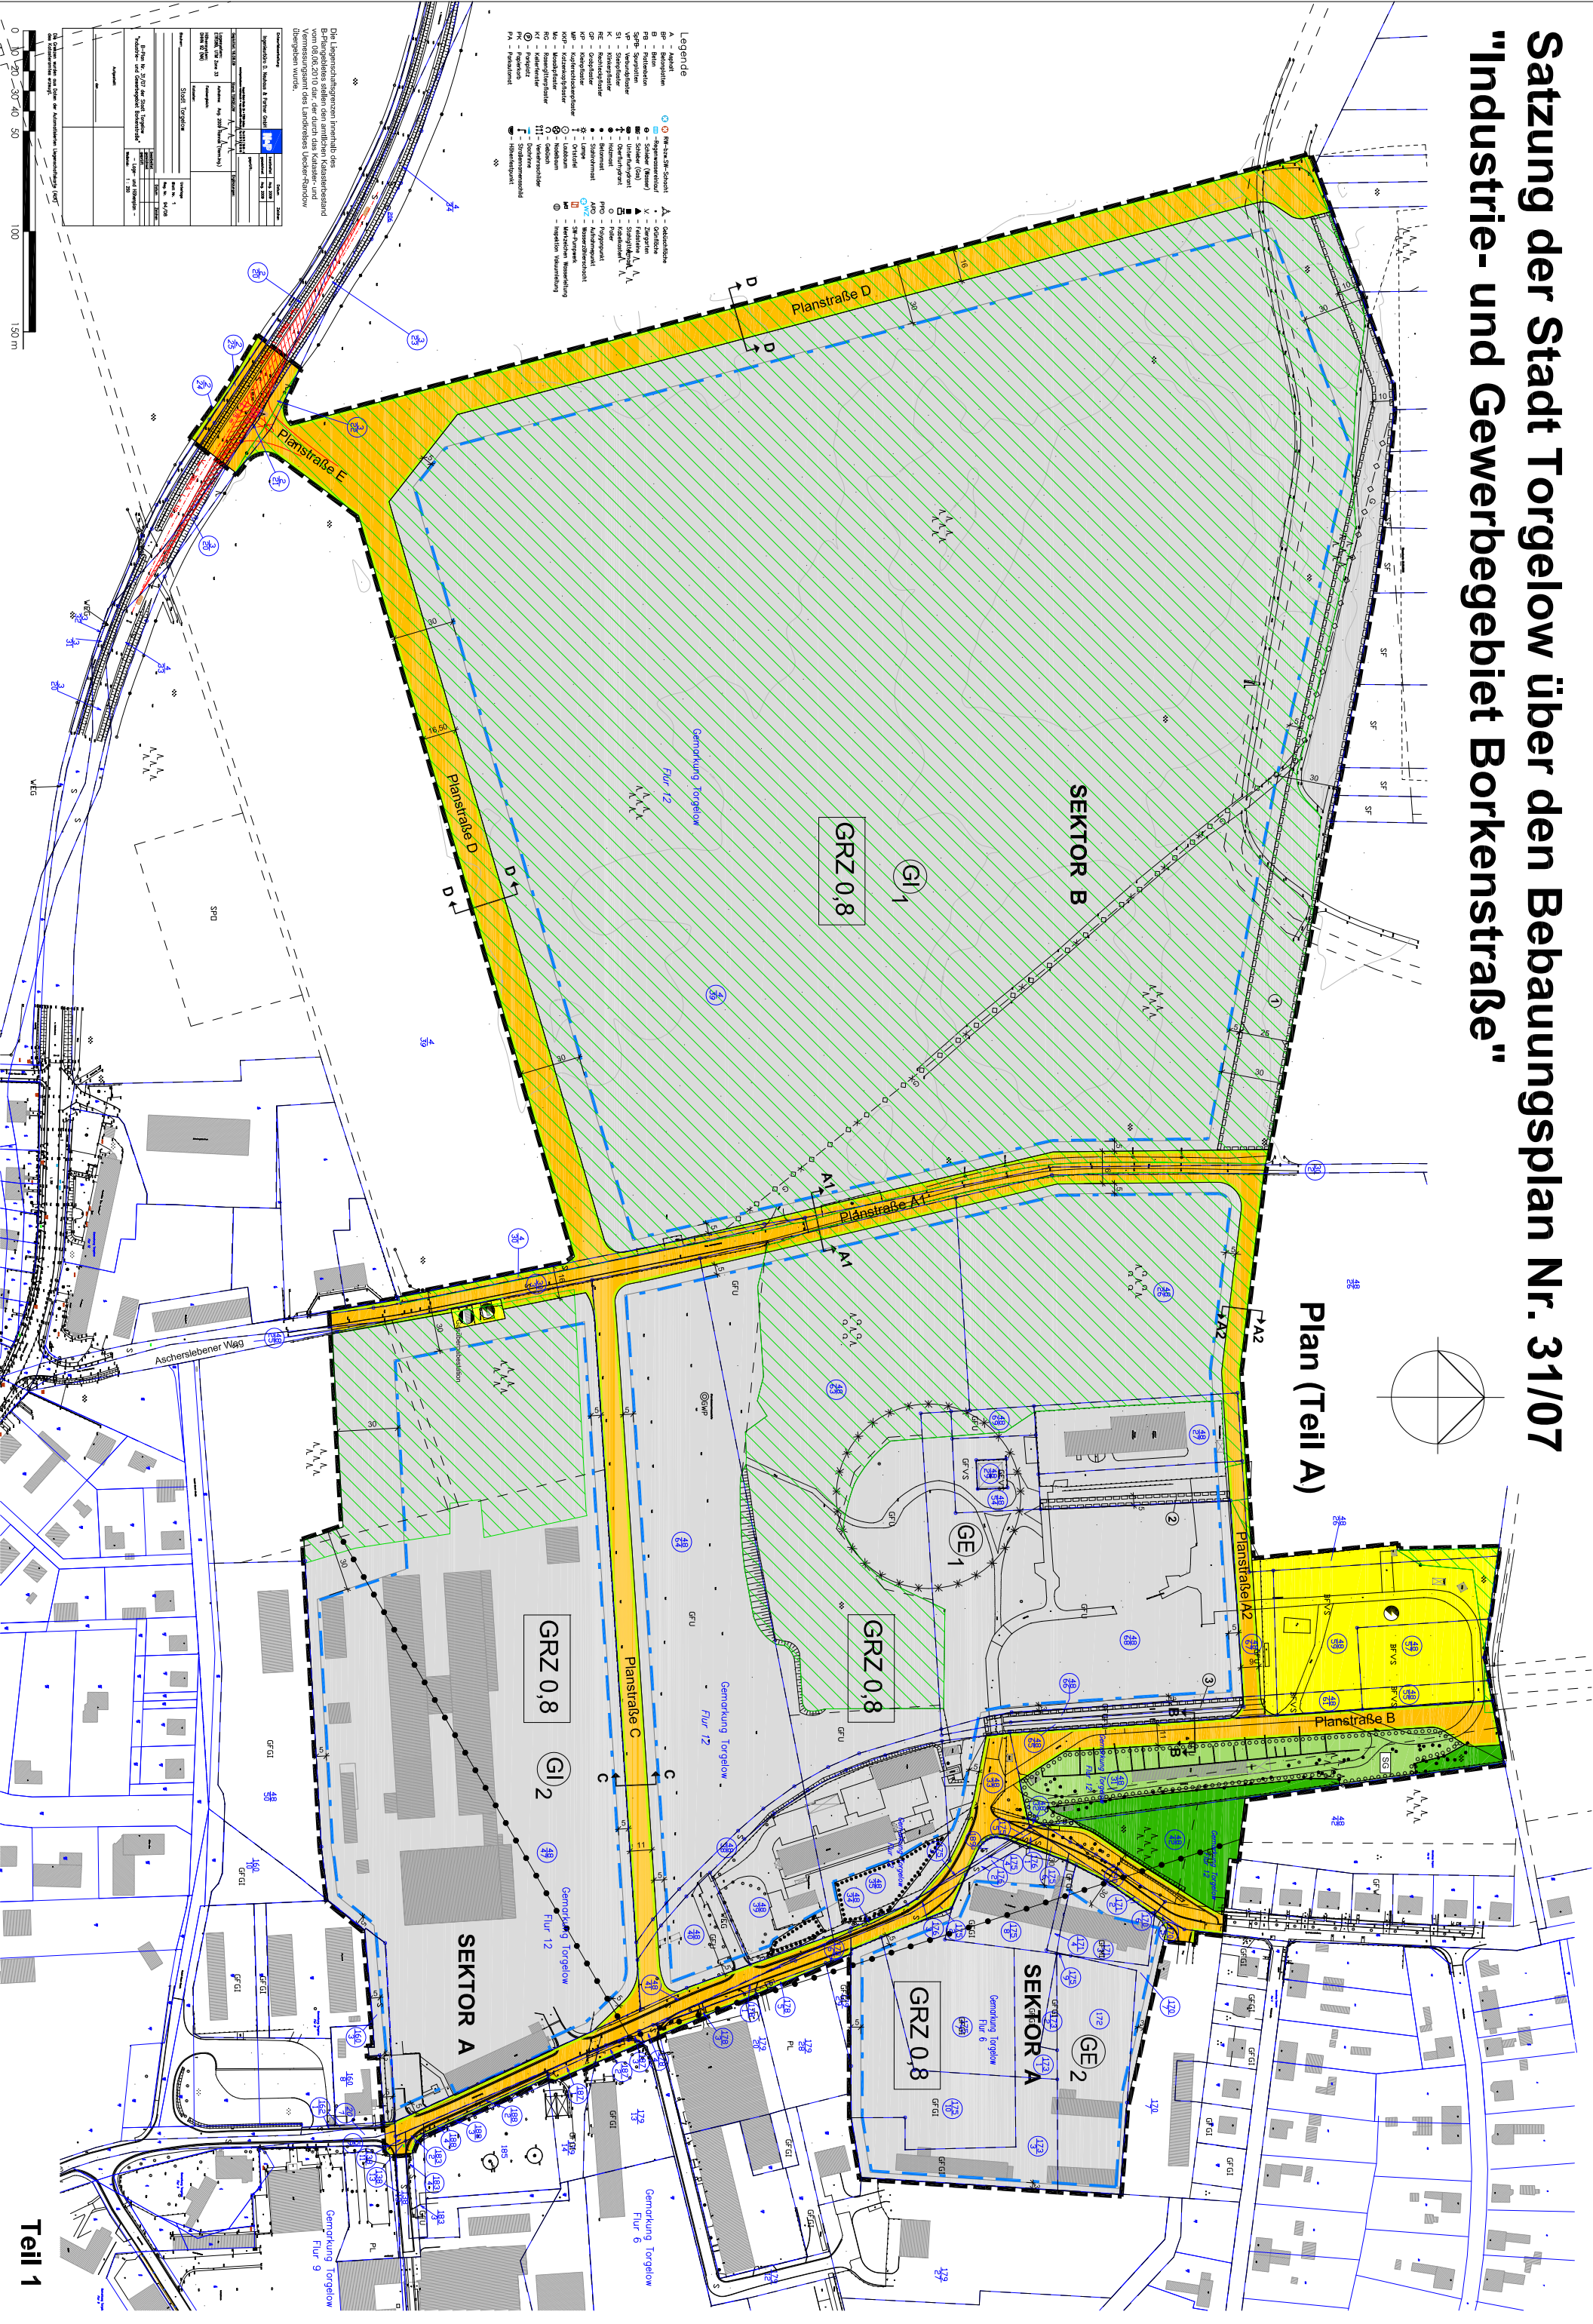

Teil 1